


Landkreis: Schwäbisch Hall  
 Gemeinde: Crailsheim  
 Gemarkung: Crailsheim  
 Flur:

Maßstab 1:500

# LAGEPLAN

zeichnerischer Teil zum Bauantrag  
 (§§4 und 5 LBOVVO)

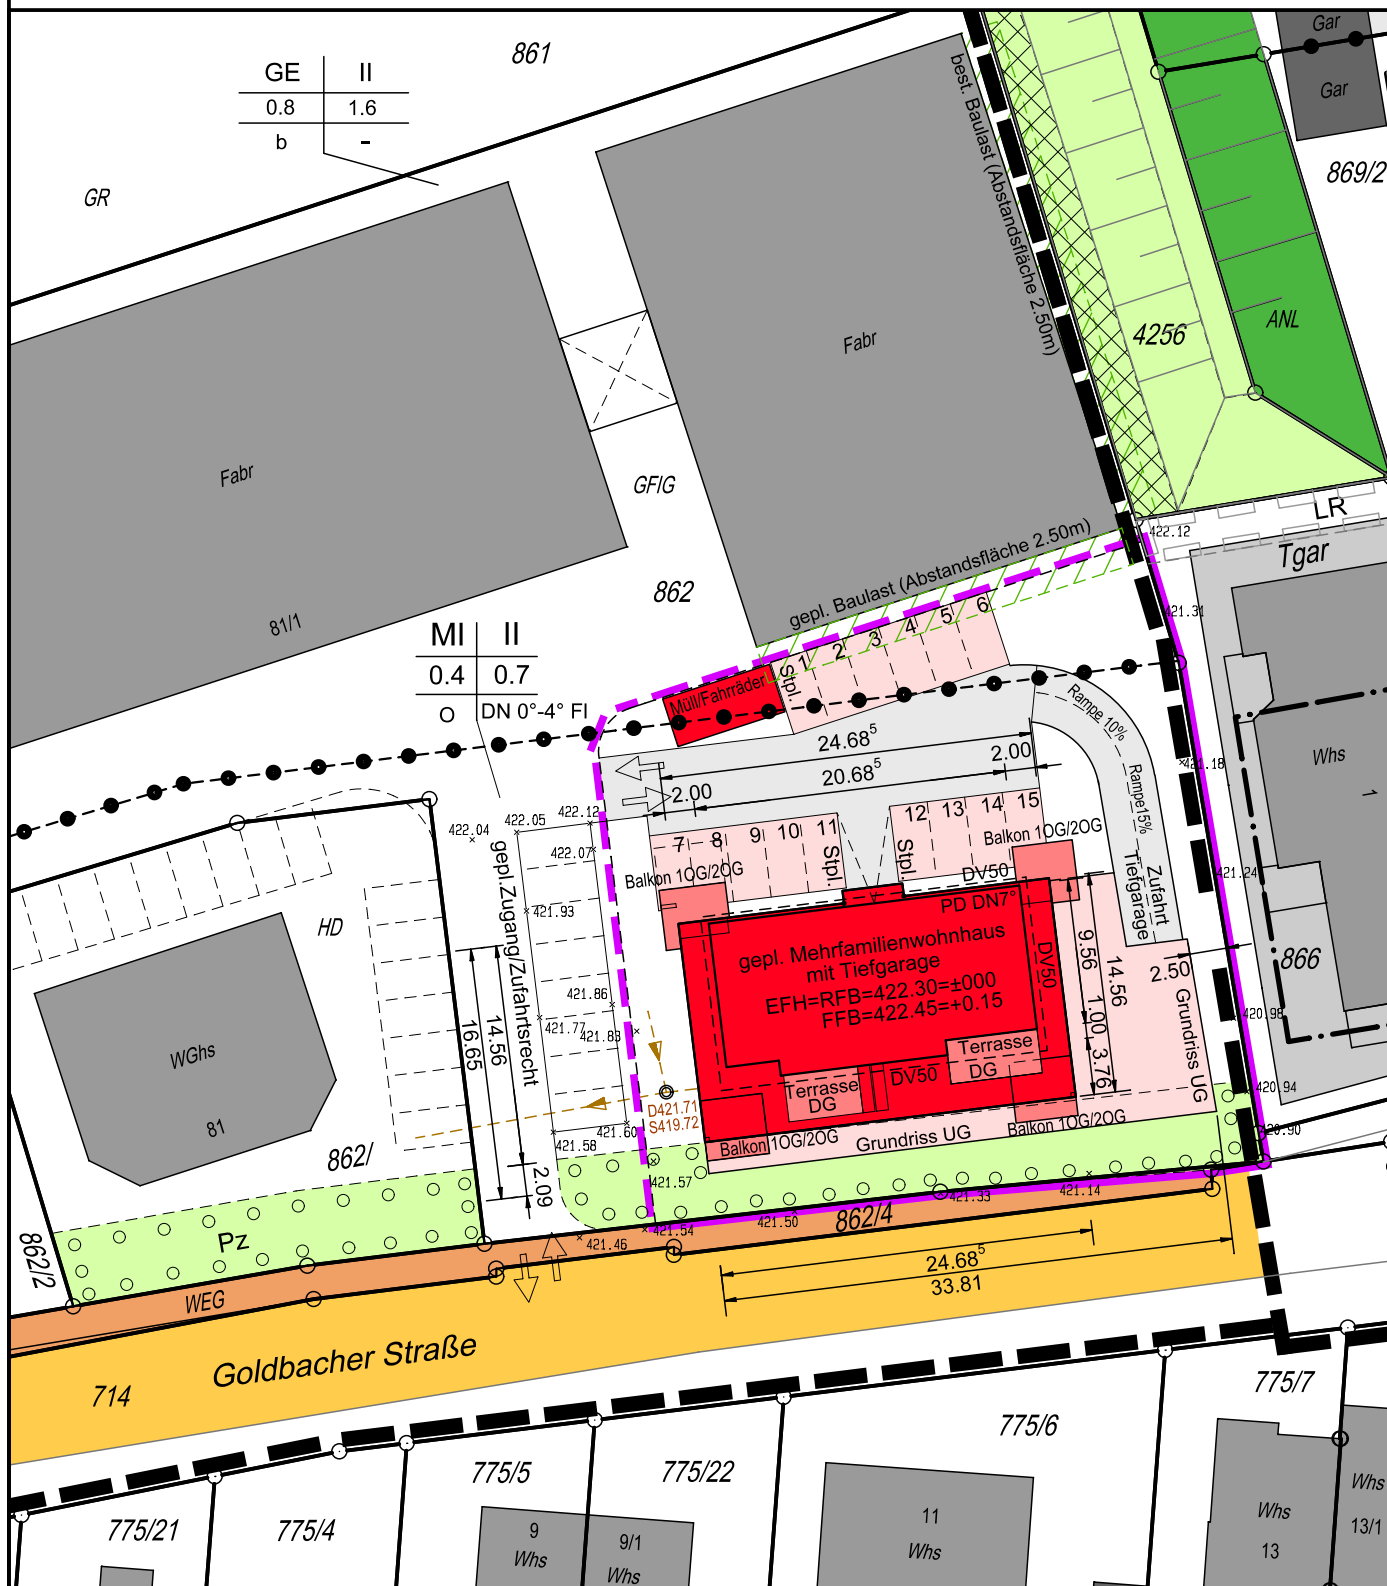

**Ing.Büro für Vermessung**  
 Valentin Markus Dipl.-Ing.(FH)  
 Friedrich-Bertsche-Str. 30  
 74564 Crailsheim  
 Telefon: 07951-959113  
 Telefax: 07951-959115  
 Crailsheim, den 17.01.2018  
 .....  
 Valentin Markus

## Auszug aus dem Liegenschaftskataster

### Einzeichnungen nach § 4 Abs. 2-5 LBOVVO

Darstellung entspricht dem Liegenschaftskataster  
 Abweichungen gegenüber dem Grundbuch sind möglich  
 Evtl. vorh. unterirdische Versorgungsleitungen sind im  
 Lageplan nicht oder nur teilweise und ohne Gewähr  
 dargestellt. Eine örtliche Überprüfung ist notwendig  
 geplante Höhen in (...), berechnete Höhen in [...].  
 Massänderungen sind dem Planfertiger mitzuteilen