


HAUS A

MEHRFAMILIENWOHNHAUS
MIT GARAGE

UNTERGESCHOSS
GARAGE

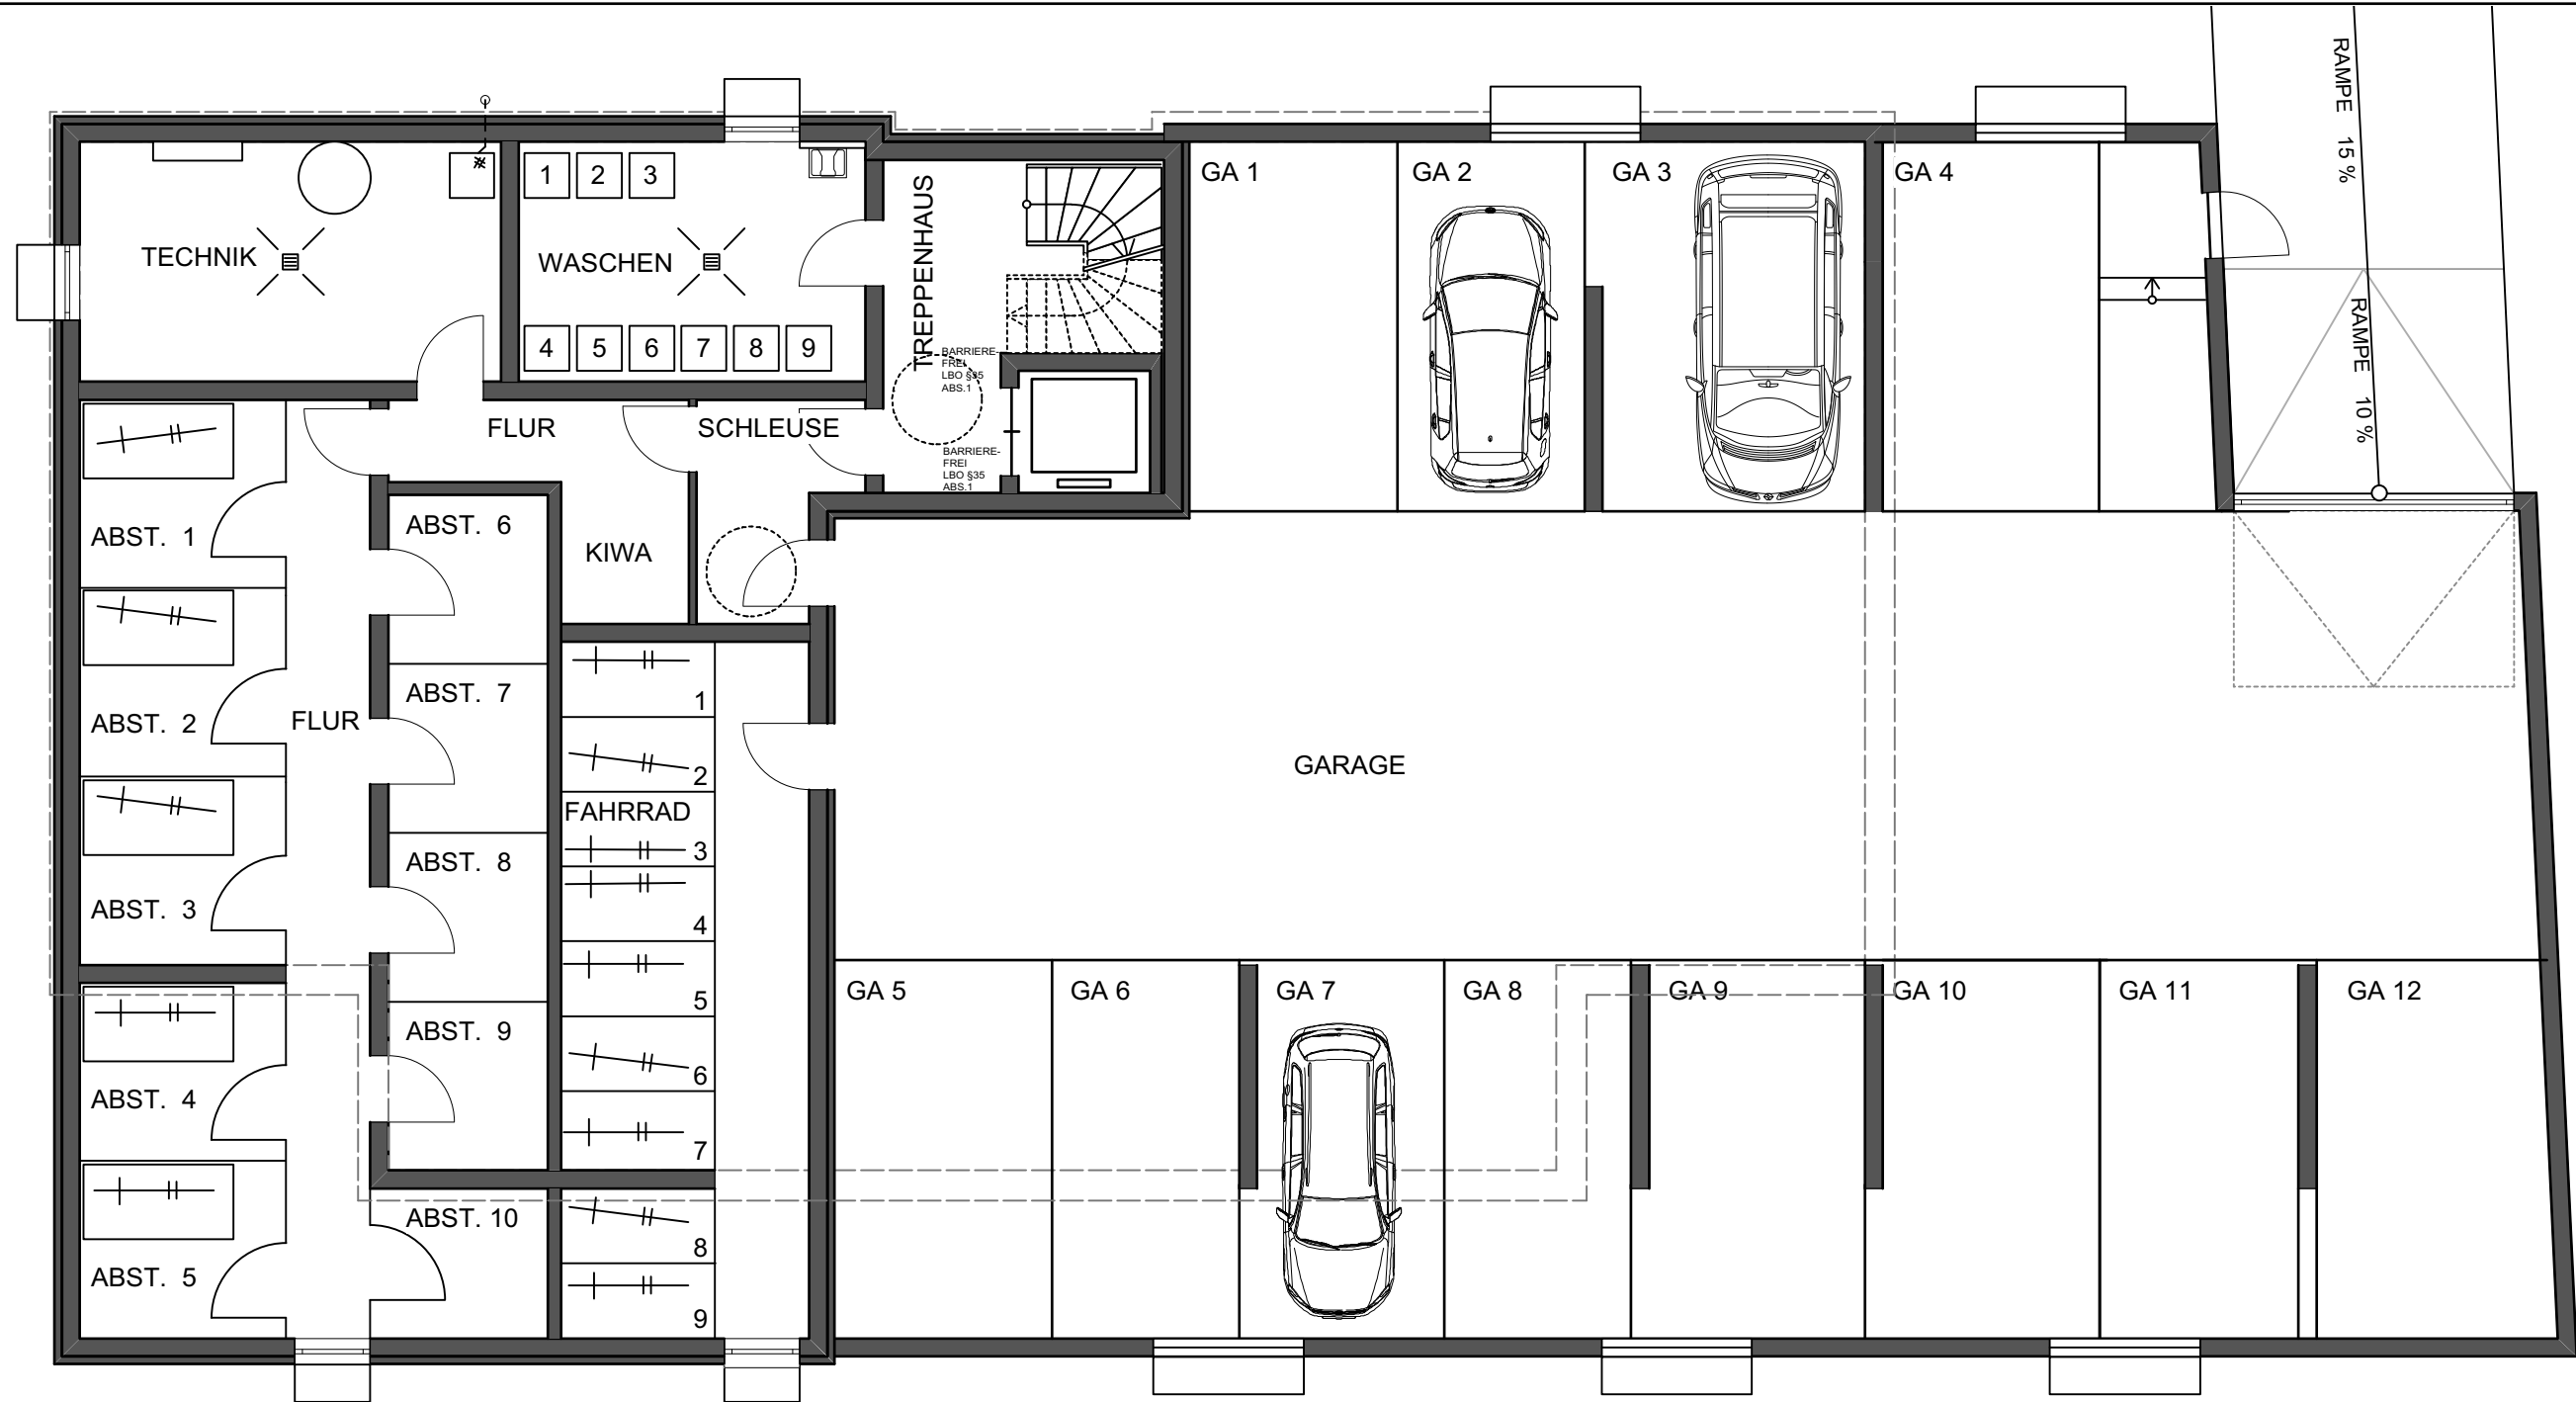

MEHRFAMILIENWOHNHAUS MIT GARAGE
GOLDBACHER STRAÙE 81, CRAILSHEIM